




Suðurhlíð 1:100

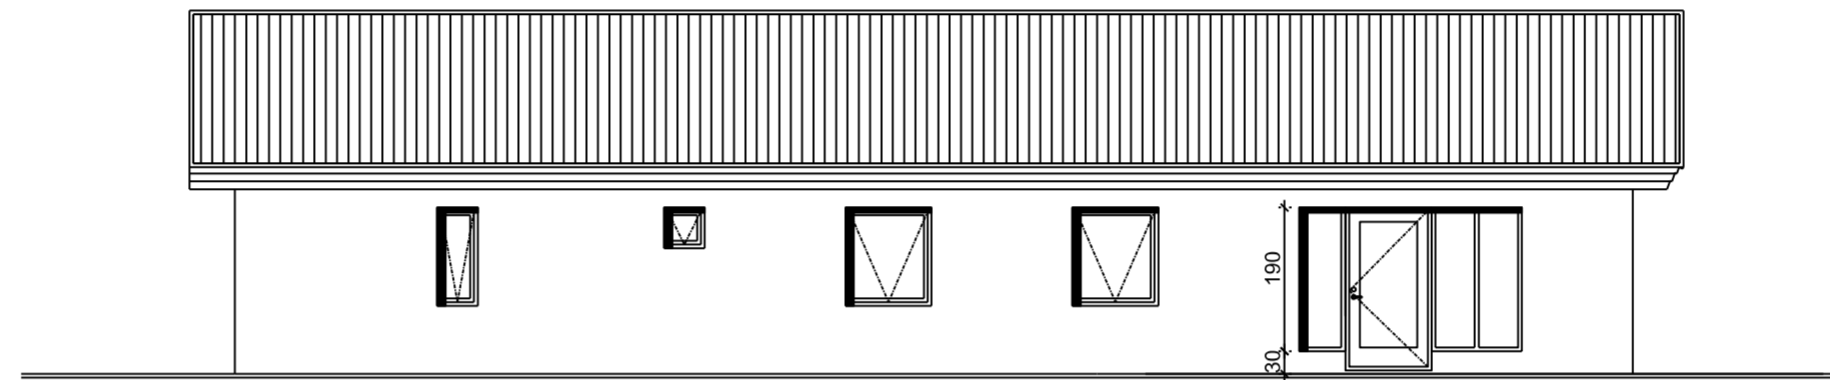


Vesturhlíð 1:100

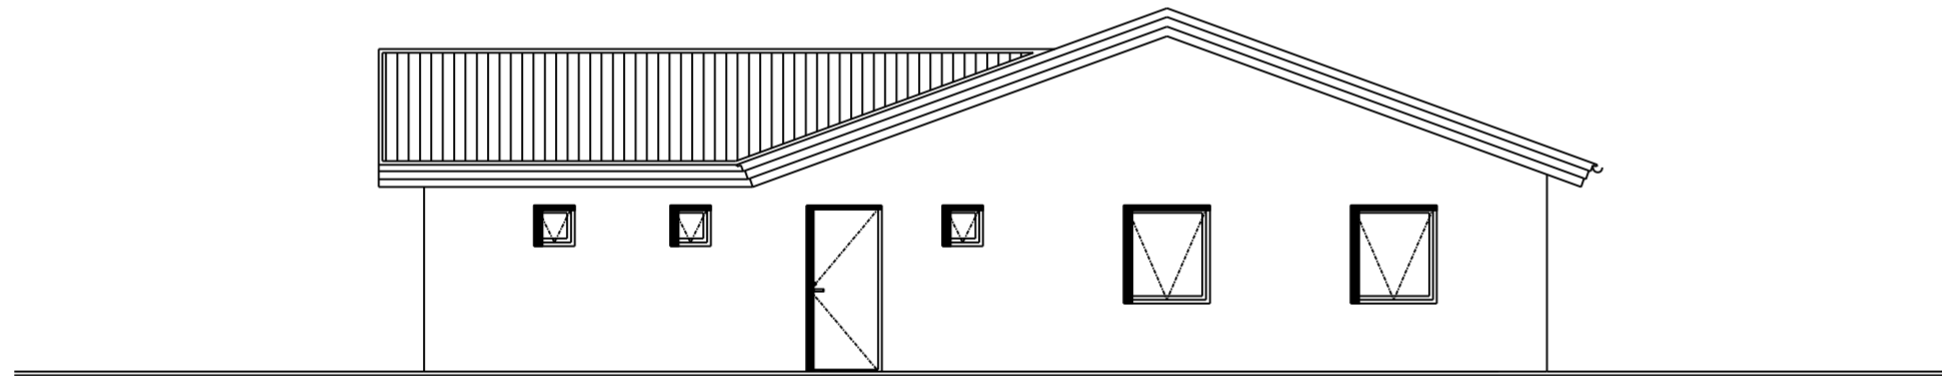

Norðurhlíð 1:100

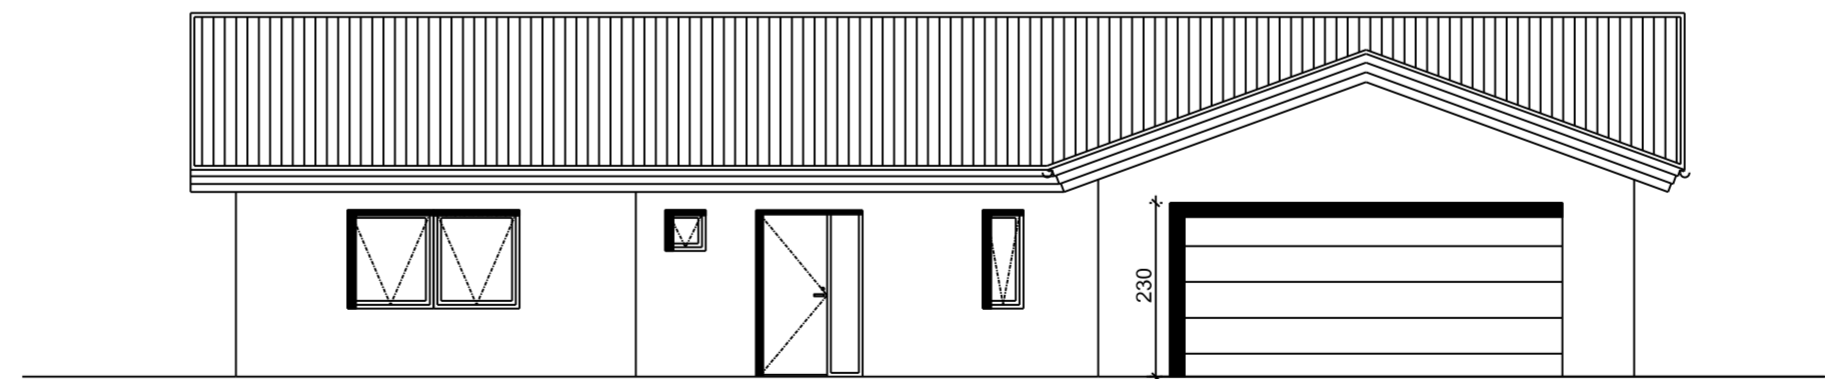

Austurhlíð 1:100

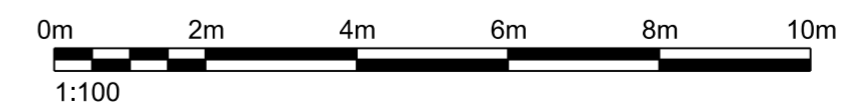

ÓFULLGERÐ
TEIKNING

ADALHÖNNUÐUR / HÖNNUNARSTJÓRI Árni Gunnar Kristjánsson 231161-3849

ÚTG. DAGS. ÚTGÁFUFRILL HANNAÐ TEIKN. YFIRF.



Einbýlishús

Landshús

XX

Aðalteikning

Útlit

Grunntýpa 1

TEIKNUNÚMÉR	BLAÐSTÆRÐ	HANNAÐ:	ÁGK
7663-002	A2	TEIKNAD:	ÁGK
01_0_02		YFIRFARIÐ:	ÁGK

DAGS.	MÆLIKVARÐI	ÚTGÁFA
12.12.2018	1:100	H

SAMPYKKT: Árni Gunnar Kristjánsson
Kennitala: 231161-3849