




Suðurhlíð 1:100

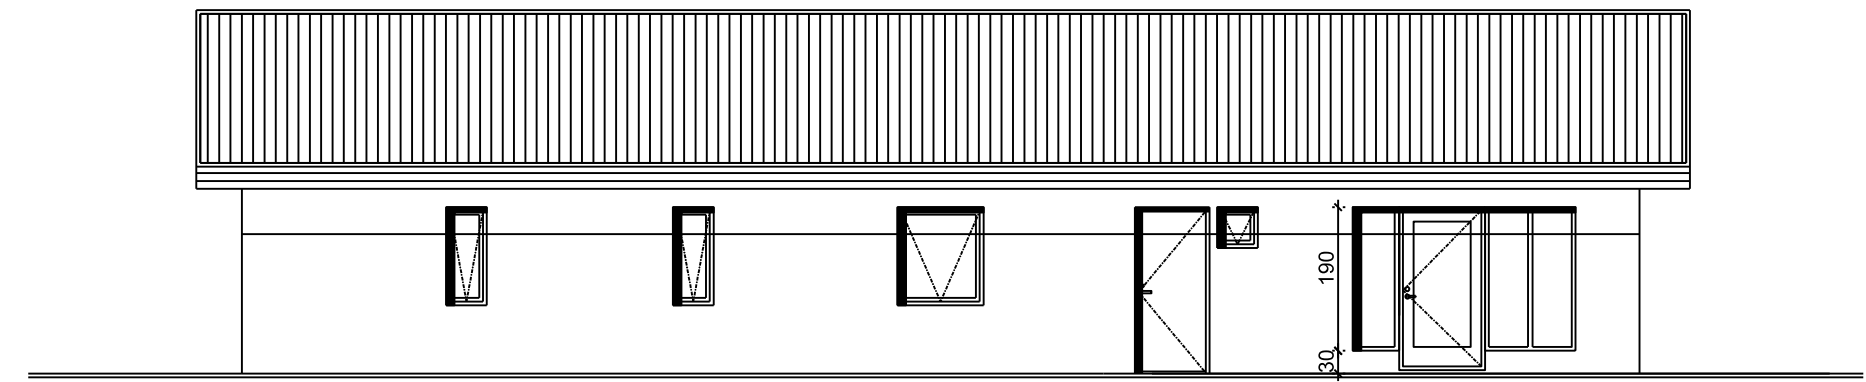

Vesturhlíð 1:100

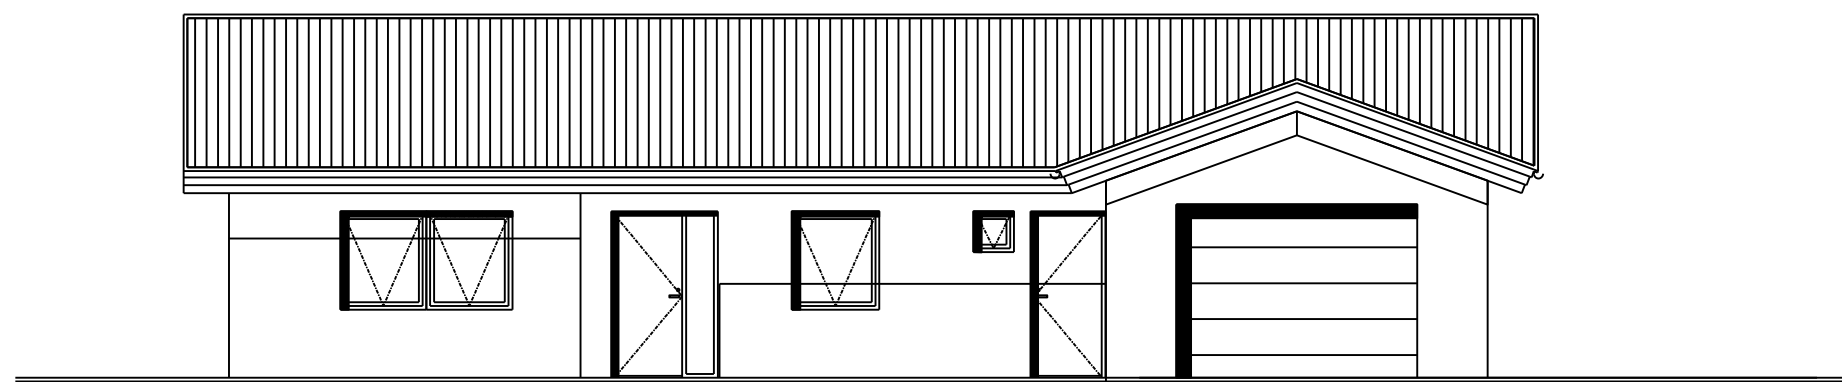

Austurhlíð 1:100

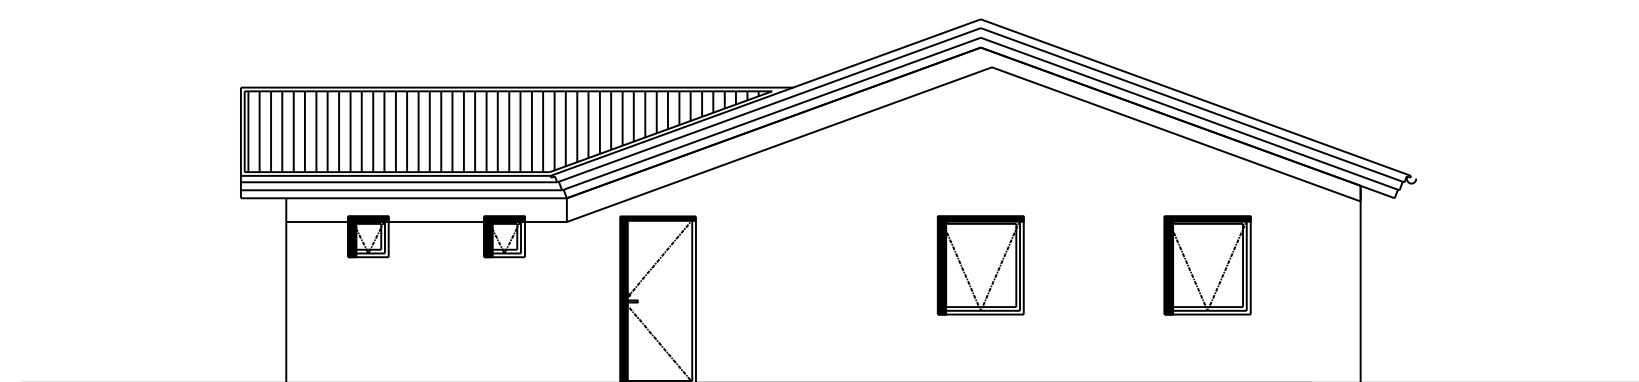

Norðurhlíð 1:100



ÓFULLGERÐ
TEIKNING

ADALHÖNNUÐUR / HÖNNUNARSTJÓRI Árni Gunnar Kristjánsson 231161-3849

ÚTG. DAGS.	ÚTGÁFUFRILL	HANNAÐ TEIKN. YFIRF.
------------	-------------	----------------------



Einbýlishús
Landshús
XX
Aðalteikning
Útlit
Grunntýpa 2 M

TEIKNUNÚMÉR	BLAÐSTÆRÐ	HANNAÐ:	ÁGK
7663-002	A2	TEIKNAD:	ÁGK
01_0_02		YFIRFARIÐ:	ÁGK

DAGS.	MÆLIKVARÐI	ÚTGÁFA
10.01.2019	1:100	H

SAMPYKKT: Árni Gunnar Kristjánsson
231161-3849
Kennitala: