
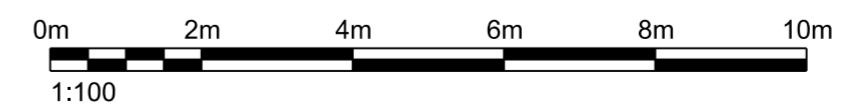


ÓFULLGERÐ TEIKNING

ADALHÖNNUDUR / HÖNNUNARSTJÓRI Árni Gunnar Kristjánsson 231161-3849

ÚTG. DAGS. ÚTGÁFUFRILL HANNAD TEIKN. YFIRF.

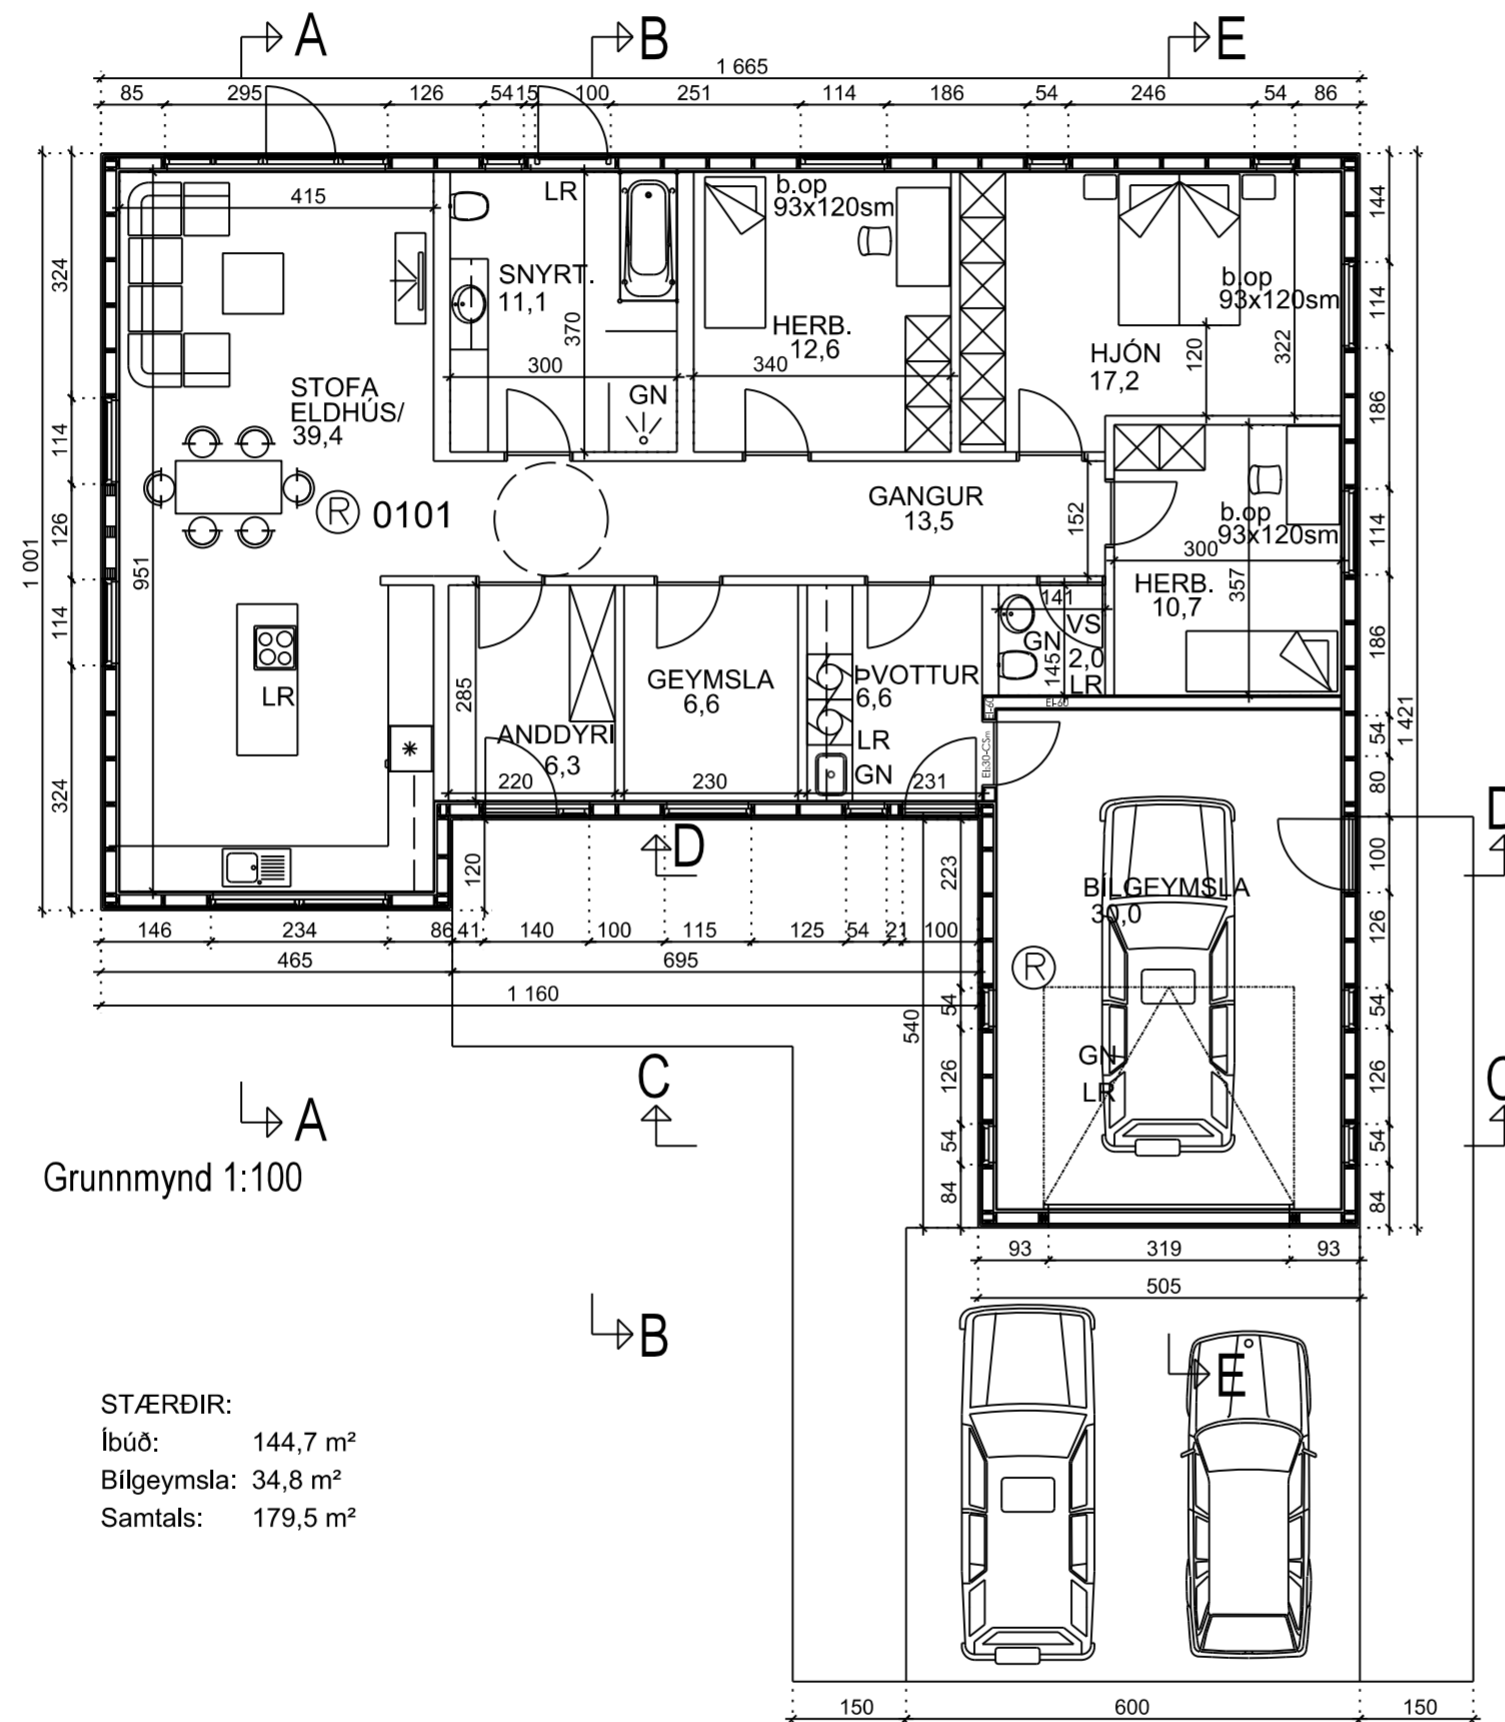

Einbýlishús

Landshús
XXX

Aðalteikning

Grunnmynd
Grunntýpa 2 M

TEIKNINÚMÉR	BLADSTÆRÐ	HANNAD:	ÁGK
7663-002	A2	TEIKNAD:	ÁGK
01_0_01		YFIRFARID:	ÁGK

DAGS.	MÆLIKVARÐI	ÚTGÁFA
10.01.2019	1:100	H

SAMPYKKT: Árni Gunnar Kristjánsson
 Kennitala: 231161-3849