


ÓFULLGERÐ TEIKNING



ADALHÖNNUÐUR / HÖNNUNARSTJÓRI Árni Gunnar Kristjánsson 231161-3849

ÚTG. DAGS. ÚTGÁFUFRILL HANNAD TEIKN. YFIRF.

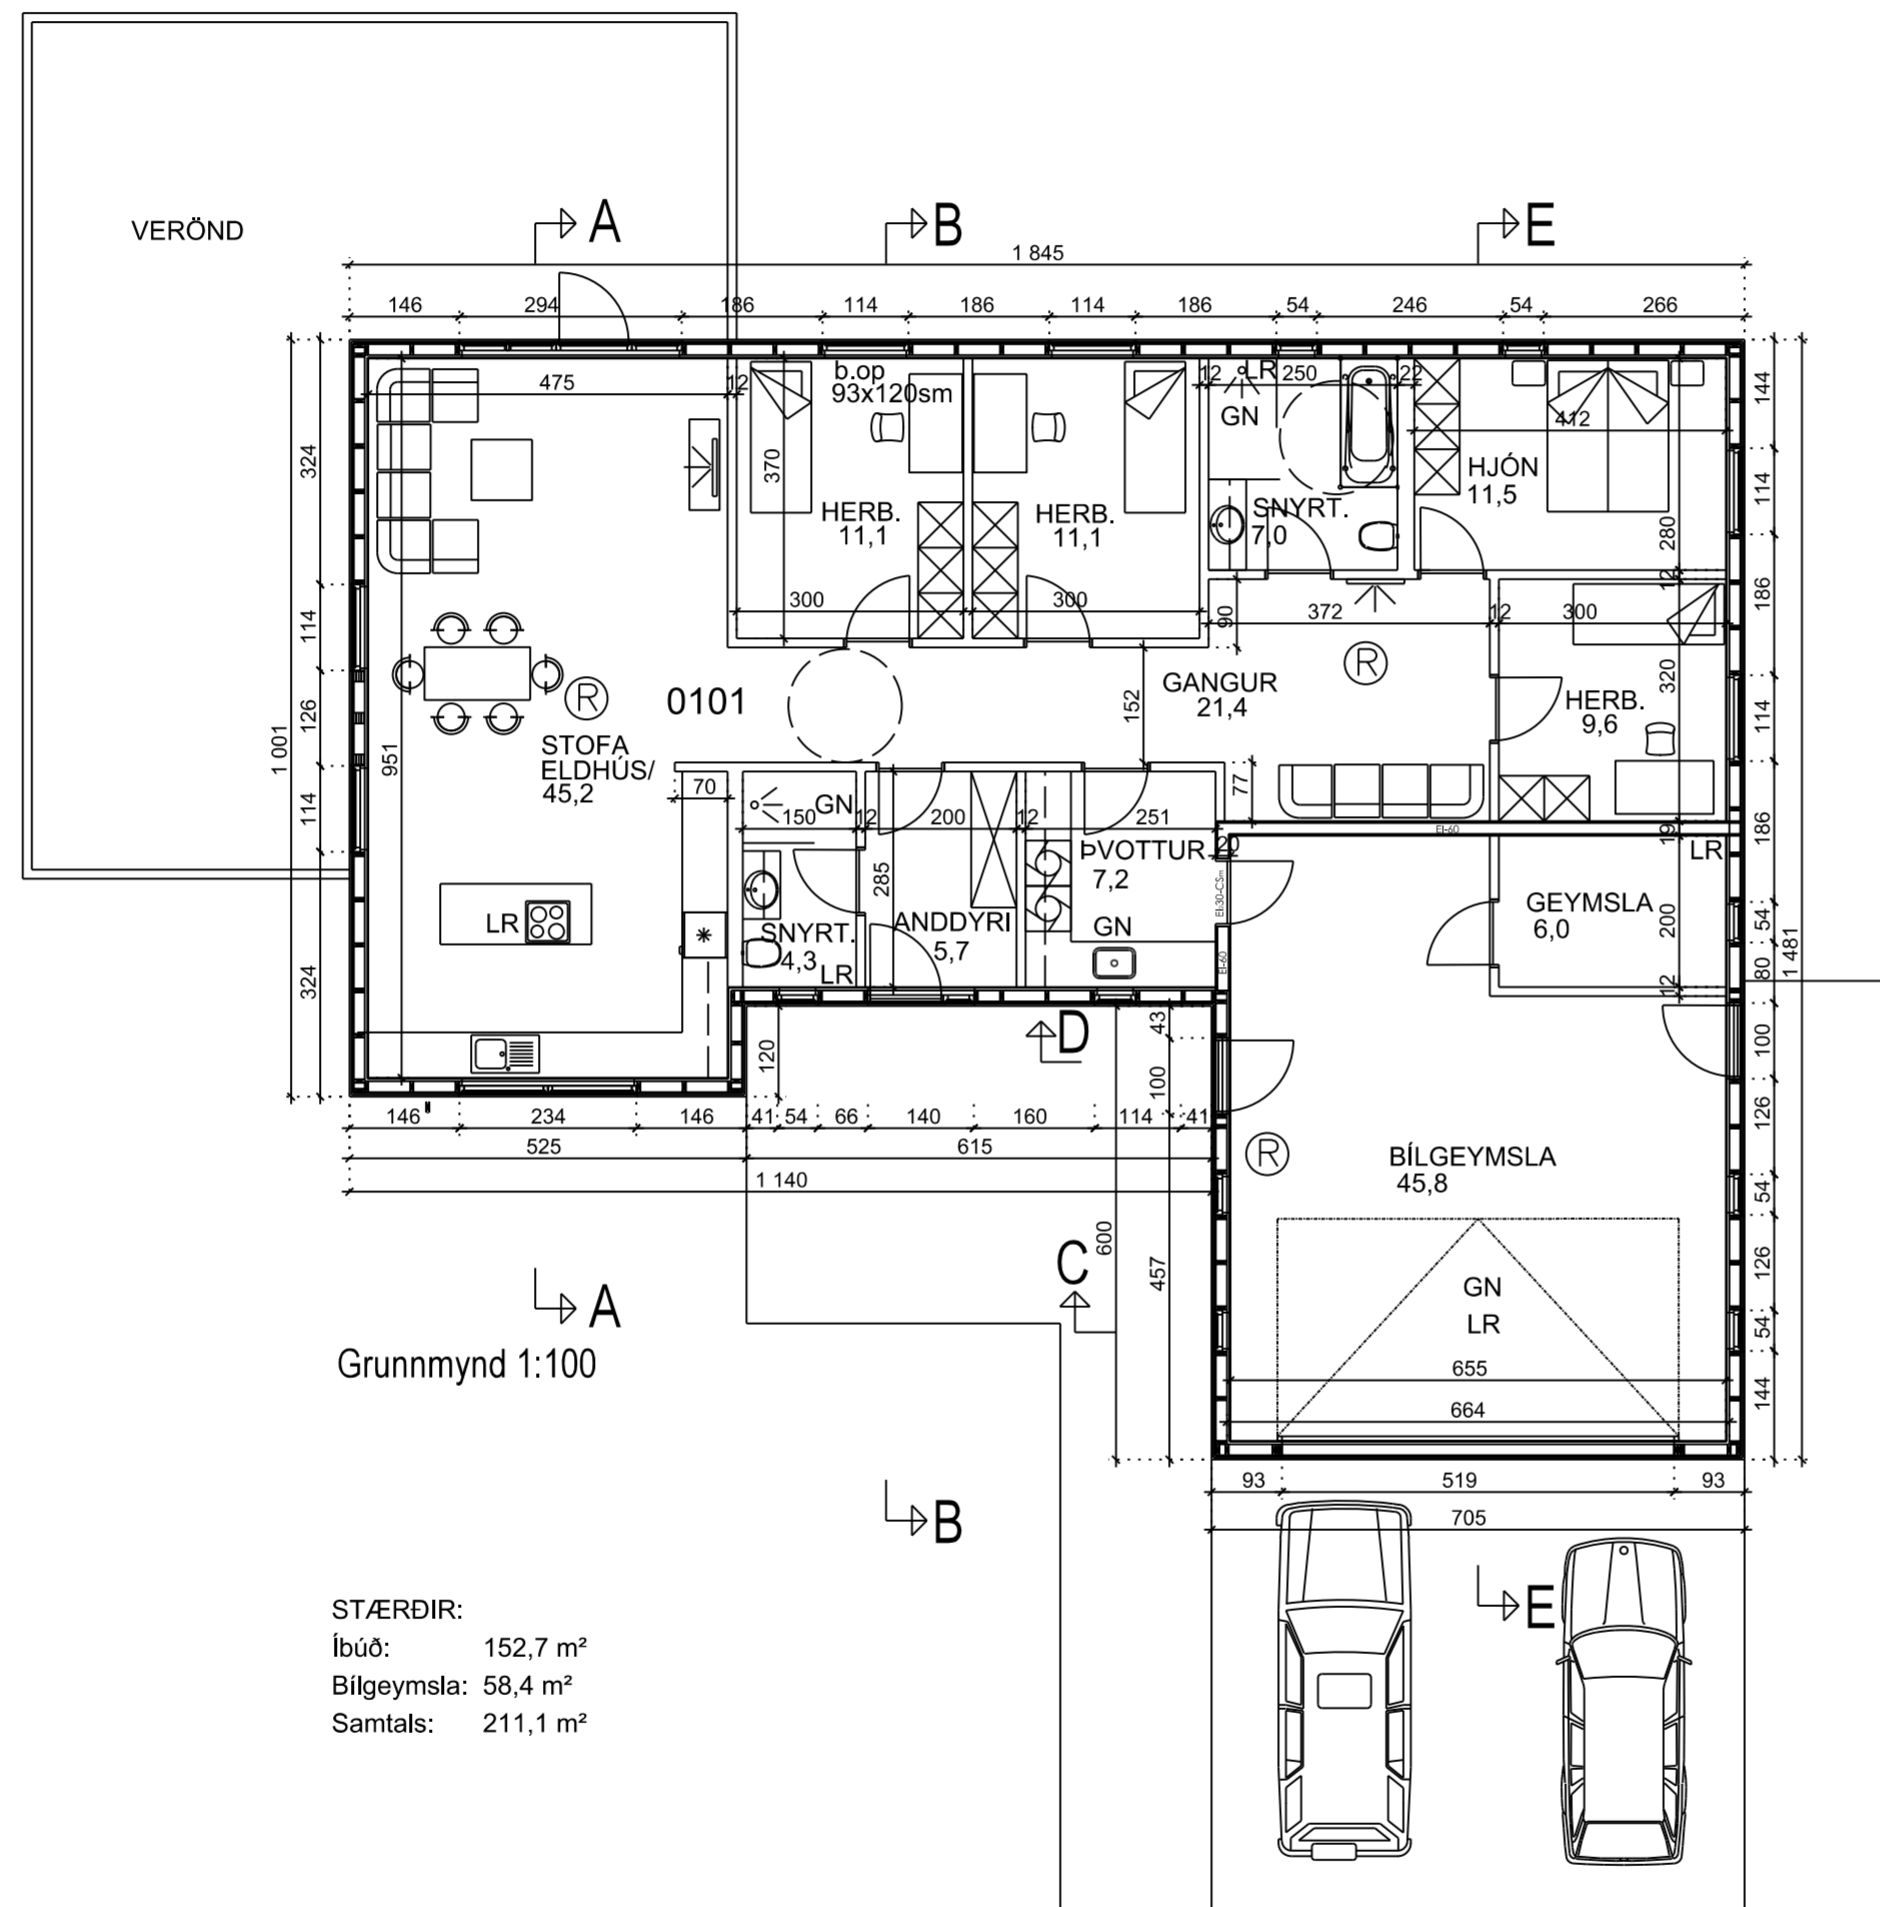

Grunnmynd 1:100

STÆRÐIR:
Íbúð: 152,7 m²
Bílgeymsla: 58,4 m²
Samtals: 211,1 m²

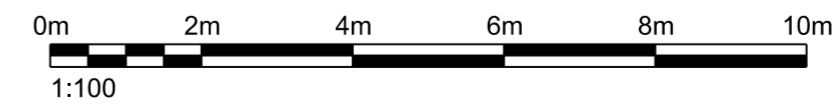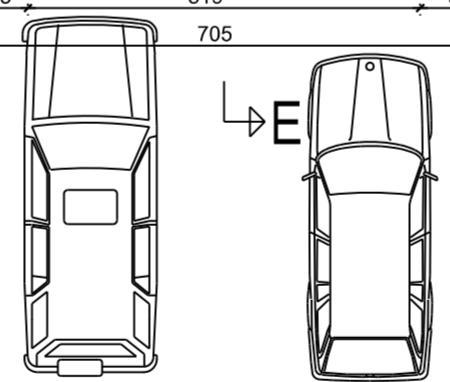

Einbýlishús
Landshús
XXX
Aðalteikning
Grunnmynd
Grunntýpa 1

TEIKNINÚMÉR	BLADSTÆRÐ	HANNAD:	ÁGK
7663-002	A2	TEIKNAD:	ÁGK
01_0_01		YFIRFARID:	ÁGK
DAGS.	MÆLIKVARÐI	ÚTGÁFA	
12.12.2018	1:100	H	
SAMPYKKT:	Árni Gunnar Kristjánsson 231161-3849		
Kennitala:			