

BYGGINGARLÝSING:

Byggt er frístundarhús úr timbri á lóðinni XXXX í XXXXX(L111111). Húsið verður Mhl 01 á lóðinni og stendur við XXXXveg.

Byggingin er í notkunarflokki 3. Gert er ráð fyrir að 4 einstaklingar gisti í húsinu í einu. Ekki er lagt mat á hámarks gesta fjölda. Læstur lyfjaskapur verður í húsinu. Ekki er gert ráð fyrir handriðum utanhúss. Veggir innanhúss eru í flokki 2, húsið skal uppfylla hljóðvistarflokk C. Húsið stendur á steypum undirstöðum og steypri plötu. Heimtaug vatnsveitu er XX. Hitaveitugögn er XXX. Hámarks hiti neysl vatns við töppunarstaði skal vera 65°C. Lagnaleiðir eru í gólf og upp að töppunarstöðum í veggjum. Gert er ráð fyrir að húsið verði hitað með með gólfhita. Rafmagn er með heimtaug frá rafmagnsveitu og tengist núverandi inntaki við húsið. Rafmagnstafla er staðsett í geymslu. Vélræn loftræsing sem uppfyllir kröfur byggingarreglugerðar er á baði, þvottahúsi og eldhúsi. í öðrum rýmum er loftræsing náttúruleg með opnanlegum gluggum. Fráveita hússins er tengd við rotbró sem er staðsett innan lóðar og um 20 metrum frá húsi. Gluggar eru timburgluggar með einangrunargleri. Innveggir og klæðningar eru hefðbundnir veggir, ymist klæddir gífsi og málalör eða klæddir panel og málalör.

GÓLF:
Steypt plata

VEGGIR:
Timburgind útveggi er 45x145 mm, klædd að utan með vatnsþolnum 12 mm krossvið. Utan á lóðréttar stoðir útveggi koma 21x45mm lóðréttar lektur utan á þær koma 25x45 mm lóðréttar lektur. Útveggir eru svo klæddir að utan með 21 mm standandi bandsöguðum U gildi útveggi er 0,25.


ÞAK:
Þakið er byggt upp með sperrum sem hvíla á útveggjum og limtrébitum. Sperrufeni er 45x245 mm. Klætt er ofan á sperrur með 21 mm nótuðum borðum. Ofan á klæðningu kemur óndunardúkur frá Siga. Ofan á þappan kemur tvöfalt lag af legtum. Neðra lagið er 21x45 mm legtur sem liggja upp og niður þakföt. Efra lagið eru 21x95 mm legtur, sem liggja þvert á neðri legtur. Einangrun í þaki er 220 mm steinull, þakull. U gildi þaks er 0,2.

EINGÖNGU ER HEIMLT AÐ NOTA BYGGINGAVÖRUR SEM HAFA HLOTIÐ STADFESTING TILNEFNIS AÐILA A SAMRÆMI EÐA ERU CE-MERKTAR, SAMANBER KAFLA VIII Í MANNVIRKJALÖGUM. VEGGIR OG ÞAK ERU EI30, KLÆÐNING Í FLOKKI 2. Í HÚSIÐ SKAL SETJA REYKSKYNJARA, HANDSLÖKKVITÆKI OG LYFJAKASSA.



Vísab: 31.10.2023 08:47:30 Útprintur: 31.10.2023

Útg.	Dags.	Skýring	Br.af.	Yfirf.
A				

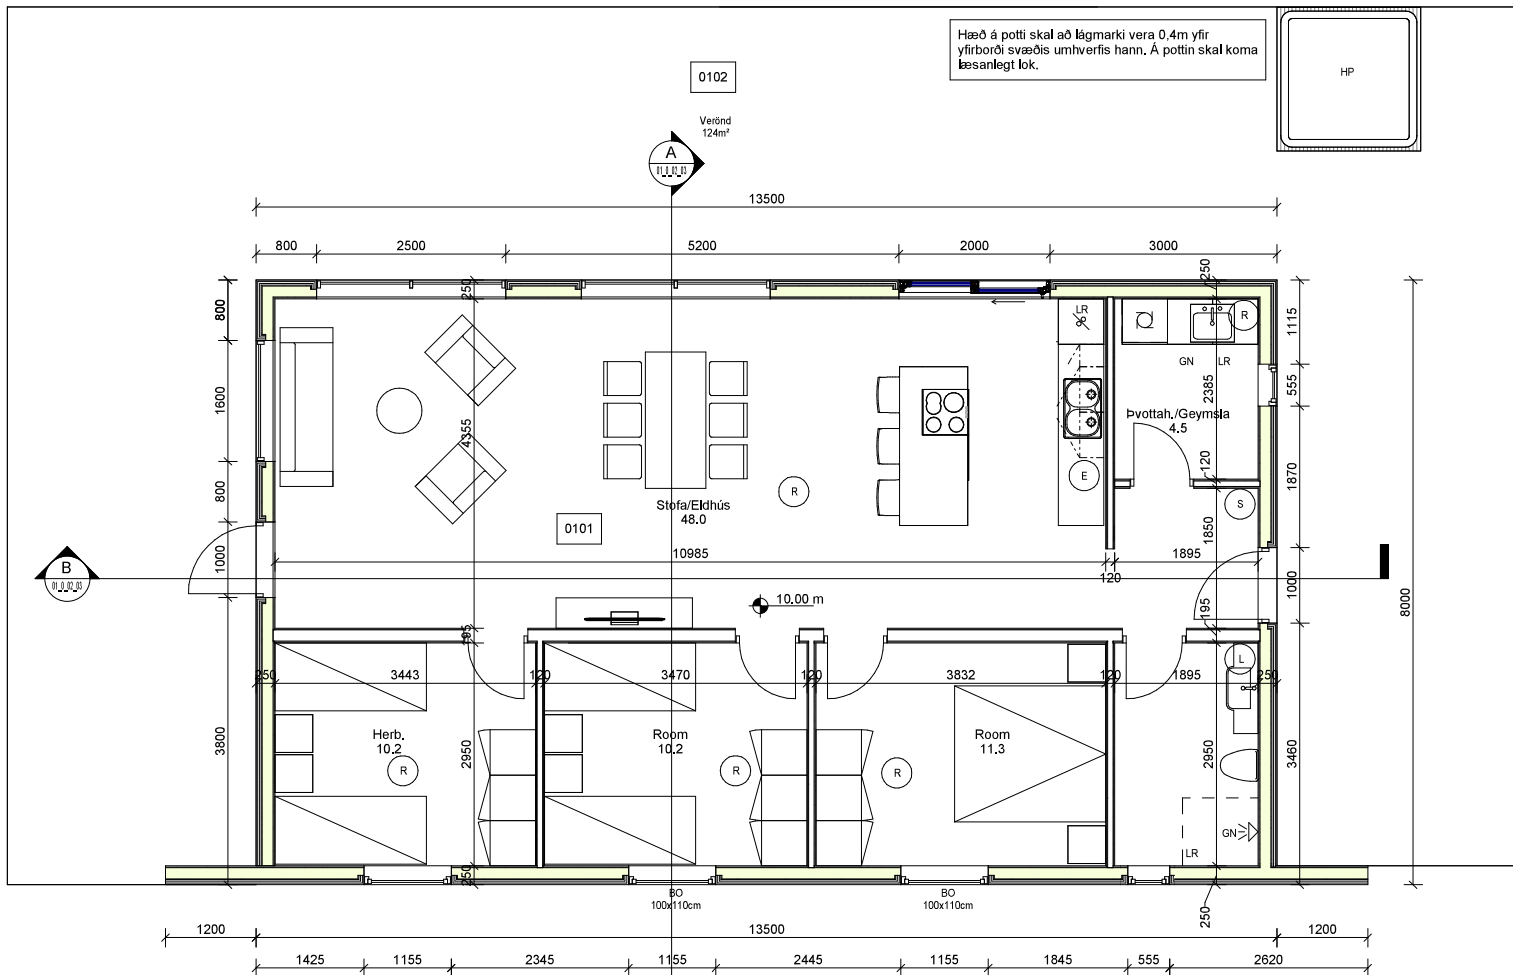

- S Táknað slökkvitæki
 - R Táknað reykskynjara
 - E Eldvarnarsveipi
 - L Táknað lyfjakassa
 - LR Táknað vélræna loftræsingu
- Uppgefnir hæðarkótar eru gervikótar.

STÆRÐIR:

Birt flatarmál húss er	0,0m ²
Bröttó flatarmál húss er	108m ²
Bröttó rúmmál húss	0,0 m ³
Flatarmál lóðar	xxx m ² ,
Nýtingahlutfall	0,00




Sumarhús 8x13,5m
108m²

Aðaluppdrættir
Grunnmynd


TEKNIKNÚMUR	BLADSTÆRÐ	HANNAÐ:	DBK
7563-001	A2	TEKNAÐ:	DBK
01_0_02_02		YFIRFARAÐ:	ÁGK
DAGS.	MÆLIKVARÐI	ÚTGÁFA	
31.10.2023	1 : 50	A	

Útgáfunúmer og dagsetning aðaluppdráttar: 2023
Hönnuður: Ámi Gunnar Kristjánsson, kt: 231161-3849
Hönnunarsjórn: Ámi Gunnar Kristjánsson, kt: 231161-3849

Grunnmynd
1 : 50

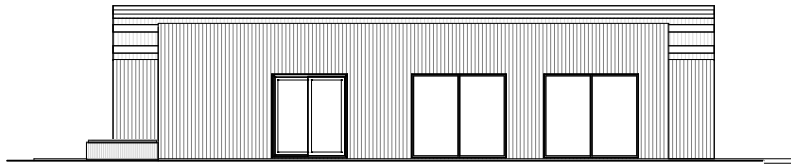

Suður
1 : 100

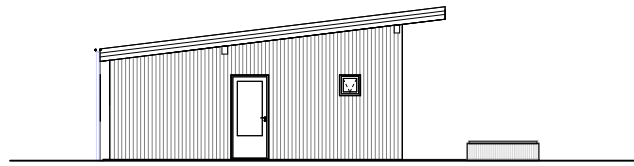


Vestur
1 : 100




Vísib: 31.10.2023 08:55:50 Útprintun: 13.10.2023


Útg.	Dags.	Skýring	Br. af:	Yfirf.
A				

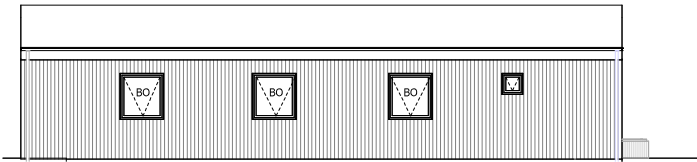


Norður
1 : 100

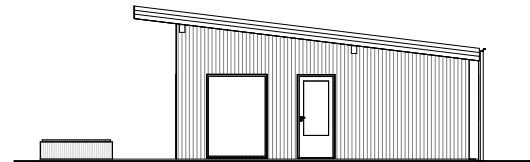

Austur
1 : 100

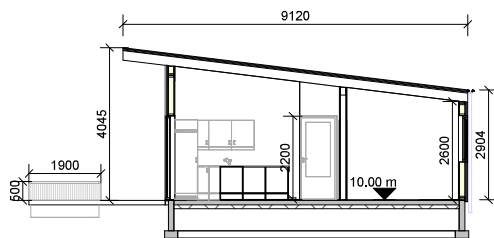

Snið A
1 : 100

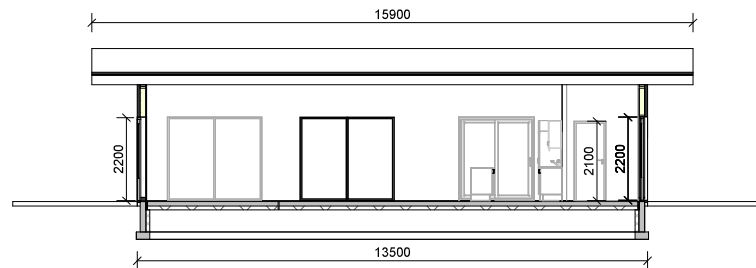

Snið B
1 : 100



Sumarhús 8x13,5m
108m²

Aðaluppdrættir
Útlit og snið

TEIKNINGUR	BLADSTÆRD	HAUNIAD:	DBK
7563-001	A2	TEIKNAD:	DBK
01_0_02_03		YFIRFARID:	ÁGK
DAGS.	MÆLIKVARDI	ÚTGÁFA	
13.10.2023	1 : 100	A	

Útgáfunúmer og dagsetning aðaluppdráttar: 24.01.2023

Hönnuður: Árni Gunnar Kristjánsson 231161-3849

Hönnunarsjór: Árni Gunnar Kristjánsson 231161-3849



Vísab: 31.10.2023 08:58:05 Útprintun: 31.10.2023

Útg.	Dags.	Skýring	Br.af.	Yfirf.
A				



Sumarhús 8x13,5m
108m²

Aðaluppdrættir
Prívíðar ásýndir

TEKNI NÚMÉR	BLADSTÆRÐ	HANNAÐ:
7563-001	A2	DBK
01_0_02_04	TEKNAÐ:	DBK
	YFIRFARIÐ:	ÁGK
DAGS.	MÆLIKVAÐI	ÚTGÁFA
31.10.2023		A

Útgáfunúmer og dagsetning aðaluppdráttar: 24.01.2023

Hönnuður: Árni Gunnar Kristjánsson 231161-3849

Hönnunarsjór: Árni Gunnar Kristjánsson 231161-3849