


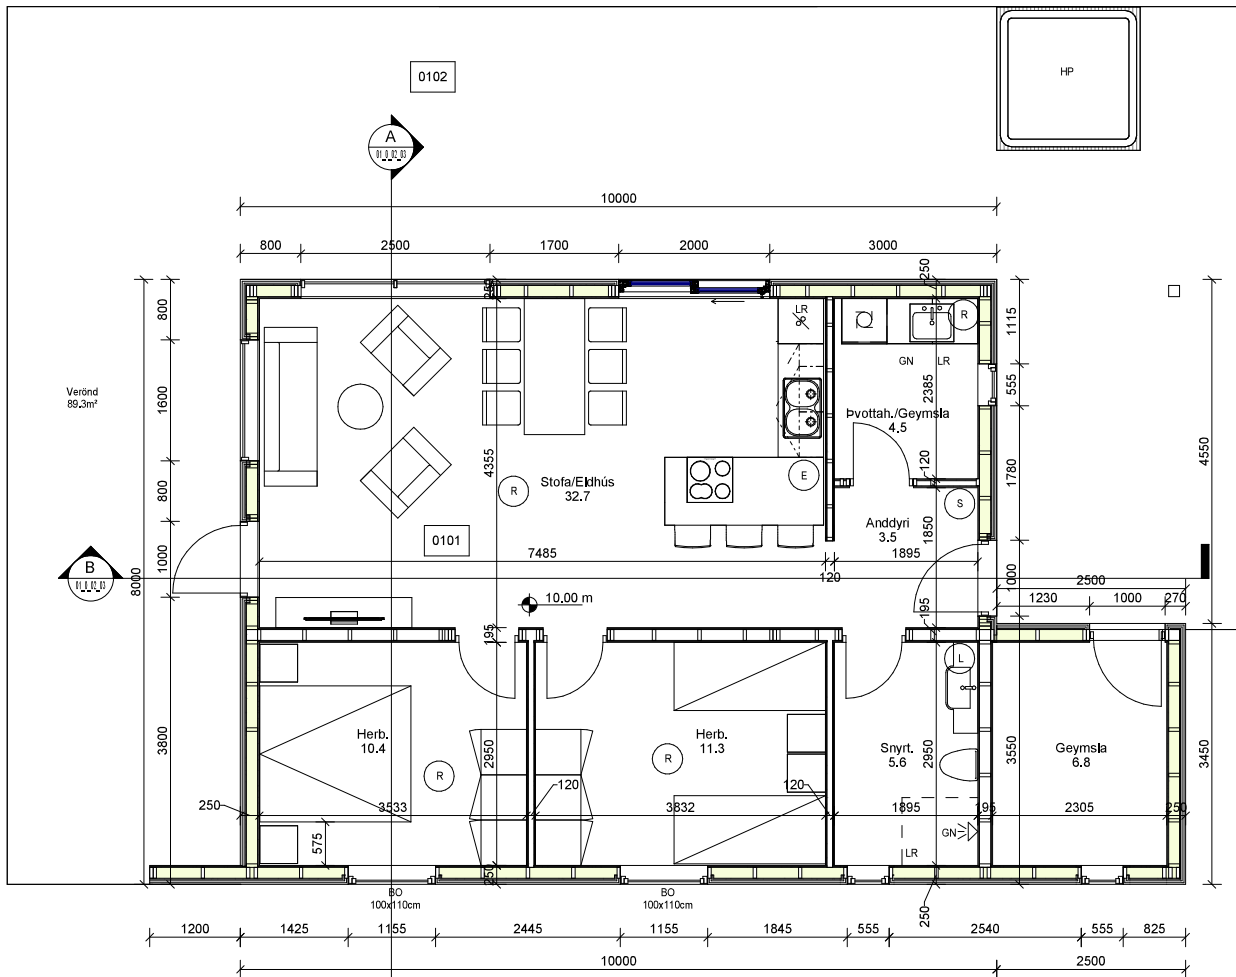

Vísab: 27.10.2023 11:42:49 Úpþretun: 27.10.2023

Útg.	Dags.	Skýring	Braf.	Yfirf.
A				



Hæð á potti skal að lágmarki vera 0,4m yfir yfirborði svæðis umhverfis hann. Á pottin skal koma læsanlegt lok.

Byggingarlýsing:

Byggt er fristundarhús úr timbri á lóðinni XXXX í XXXXX(L11111), Húsið verður Mhl 01 á lóðinni og stendur við XXXXveg.

Byggingin er í notkunarlökk 3. Gert er ráð fyrir að 4 einstaklingar gisti í húsinu í einu. Ekki er lagt mat á hámarks gesta fjölda. Læstur lyfjaskapur verður í húsinu. Ekki er gert ráð fyrir handriðum utanhúss. Veggir innanhúss eru í flokki 2, húsið skal uppfylla hjóðvistarflokk C. Húsið stendur á steyplum undirstöðum og steyptri plötu. Heimtaug vatnsveitu er XX. Hitaveituflokn er XXX.

Hámarksþiti neysluvatns við töppunarstaði skal vera 65°C. Lagnaleiðir eru í gólfi og upp að töppunarstöðum í veggjum. Gert er ráð fyrir að húsið verði hitað með með gólfhita. Rafmagn er með heimtaug frá rafmagnsveitu og tengist núverandi inntaki við húsið. Rafmagnstafla er staðsett í geymslu.

Vélræn loftræsing sem uppfyllir kröfur byggingarreglugerðar er á baði, þvottahúsi og ekdhúsi, í öðrum rýmum er loftræsing náttúruleg með opnanlegum gluggum. Fráveita hússins er tengd við rotró sem er staðsett innan lóðar og um 20 metrum frá húsi.

Gluggar eru timburgluggar með einangrunargleri. Innveggir og klæðningar eru hefðbundin veggir, ýmist klæddir gísi og málaðir eða klæddir panel og málaðir.

GÓLF:
Steypt plata

VEGGIR:
Timburgind útvegga er 45x145 mm, klædd að utan með vatnsþolnum 12 mm krossvið. Utan á lóðréttar stoðir útvegga koma 21x45mm lóðréttar lektur utan á þær koma 25x45 mm láréttar lektur. Útveggir eru svo klæddir að utan með 21 mm standandi bandsöguðum lerk panel. Einangrun í útveggjum er 145 mm steinull. U gikli útvegga er 0.25.

ÞAK:
Þakið er byggt upp með sperrum sem hvíla á útveggjum og limræsbítum. Sperruefni er 45x245 mm. Klætt er ofan á sperru með 21 mm nótuðum borðum. Ofan á klæðningu kemur öndunardúkur frá Siga.

Ofan á þappan kemur tvöfalt lag af legtum. Neðra lagið er 21x45 mm legtur sem liggja upp og niður þakflöt. Efra lagið eru 21x95 mm legtur, sem liggja þvert á neðri legtur. Einangrun í þaki er 220 mm steinull, þakull. U gikli þaks er 0.2.

EINGÖNGU ER HEIMILT AÐ NOTA BYGGINGAVÖRUR SEM HAFNA HLOTIÐ STADFESTING TILNEFNDS ADILA Á SAMRÆMI EÐA ERU CE-MERKTAR, SAMANBER KAFLA VIII Í MANNVIRKJALÖGUM. VEGGIR OG ÞAK ERU EI30, KLÆÐNING Í FLOKKI 2. Í HÚSIÐ SKAL SETJAS REYKSKYNJARA, HANDSLÖKKVITÆKI OG LYFJAKASSA.

- S Táknað skikkvitæki
- R Táknað reykskynjara
- E Ekdvamarþessi
- L Táknað lyfjakassa
- LR Táknað vélræna loftræsingu

Uppgefnir hæðarkátar eru gervikótar.

STÆRDIR:

Birt flatarmál húss er	0.0m ²
Brúttó flatarmál húss er	88.9m ²
Brúttó rúmmál húss	0.0 m ³
Flatarmál lóðar	xxx m ² ,
Nýtingahlutfall	0,00

Grunnmynd

1 : 50



Sumarhús 8x10m með geymslu 80m²


Aðaluppdrættir
Grunnmynd

TEKNI NÚMÉR	BLADSTÆRÐ	HANNAÐ:	DBH
7563-001	A2	TEKNAÐ:	DBH
01_0_02_02		YFIRFARAÐ:	ÁGK
DAGS,	MÆLIKVAÐI	ÚTGÁFA	
27.10.2023	1 : 50	A	


Útgáfunúmer og dagsetning aðaluppdráttar: 2023

Hönnuður: Árni Gunnar Kristjánsson, kt. 231161-3849

Hönnunarsjórn: Árni Gunnar Kristjánsson, kt. 231161-3849

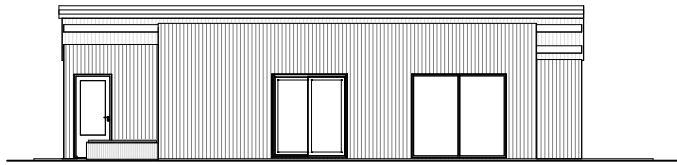

Suður
1 : 100

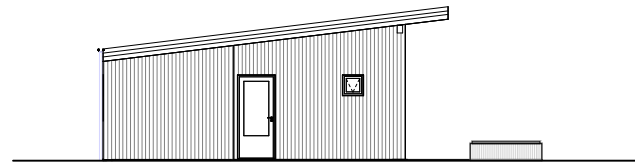


Vestur
1 : 100




Vísitöl: 27.10.2023 11:52:29 Útprintun: 27.10.2023


Útg.	Dags.	Skýring	Br.raf.	Yfirf.
A				

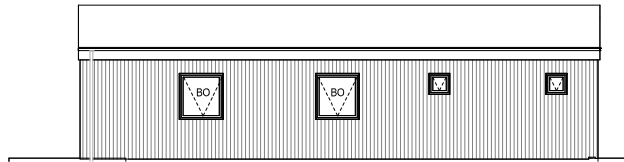


Norður
1 : 100

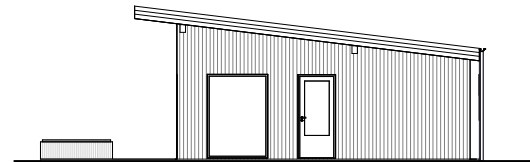

Austur
1 : 100

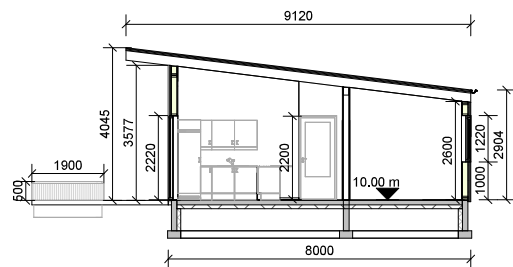

Snið A
1 : 100

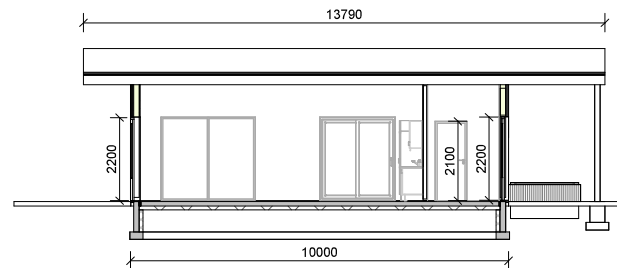

Snið B
1 : 100



Sumarhús 8x10m með geymslu
80m²


Aðaluppdrættir
Útlit og snið

TEKNIKNÚMÉR	BLADSTÆRÐ	HAUNIAD:	DBH
7563-001	A2	TEKNIAD:	DBH
01_0_02_03		YFIRFARIÐ:	ÁGK
DAGS.	MÆLIKVARÐI	ÚTGÁFA	
27.10.2023	1 : 100	A	

Útgáfunúmer og dagsetning aðaluppdráttar: 24.01.2023

Hönnuður: Árni Gunnar Kristjánsson 231161-3849

Hönnunarsjór: Árni Gunnar Kristjánsson 231161-3849

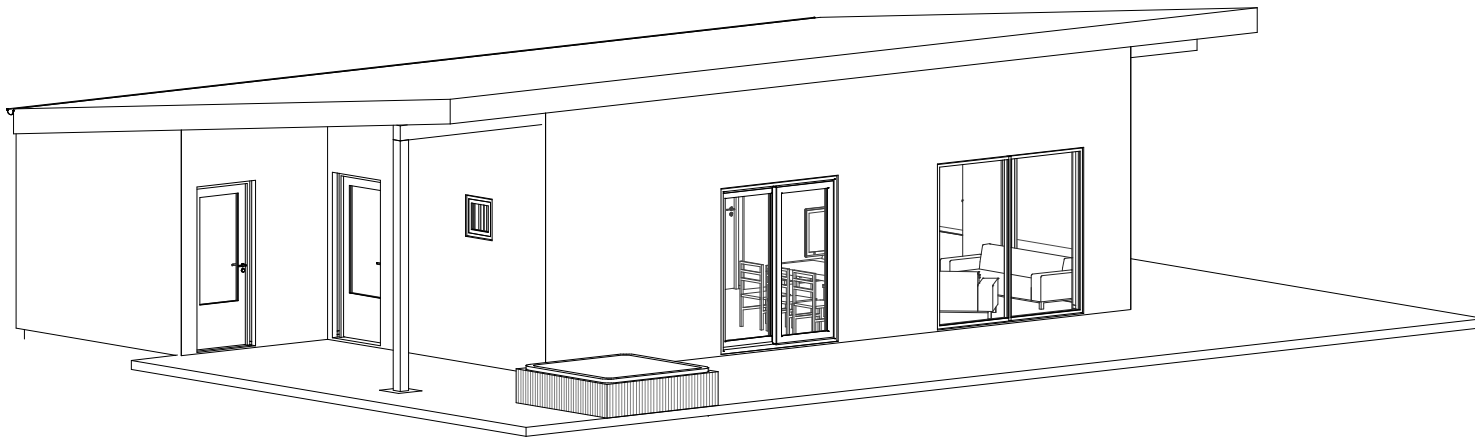

Vísib. 1,11,2023 11:33:35 Útprintun: 27,10,2023

Útg.	Dags.	Skýring	Br. af:	Yfirf.
A				



Sumarhús 8x10m með geymslu
80m²

Aðaluppdrættir
Prívíðar ásýndir

TEKNI NÚMÉR	BLADSTÆRÐ	HANNAÐ:
7563-001	A2	DBH
TEKNI NÚMÉR	YFIRFARIÐ	ÚTGÁFA
01_0_02_04	ÁGK	A
DAGS.	MÆLIKVARÐI	ÚTGÁFA
27.10.2023		A

Útgáfunúmer og dagsetning aðaluppdráttar: 24.01.2023

Hönnuður: Árni Gunnar Kristjánsson 231161-3849

Hönnunarsjór: Árni Gunnar Kristjánsson 231161-3849