




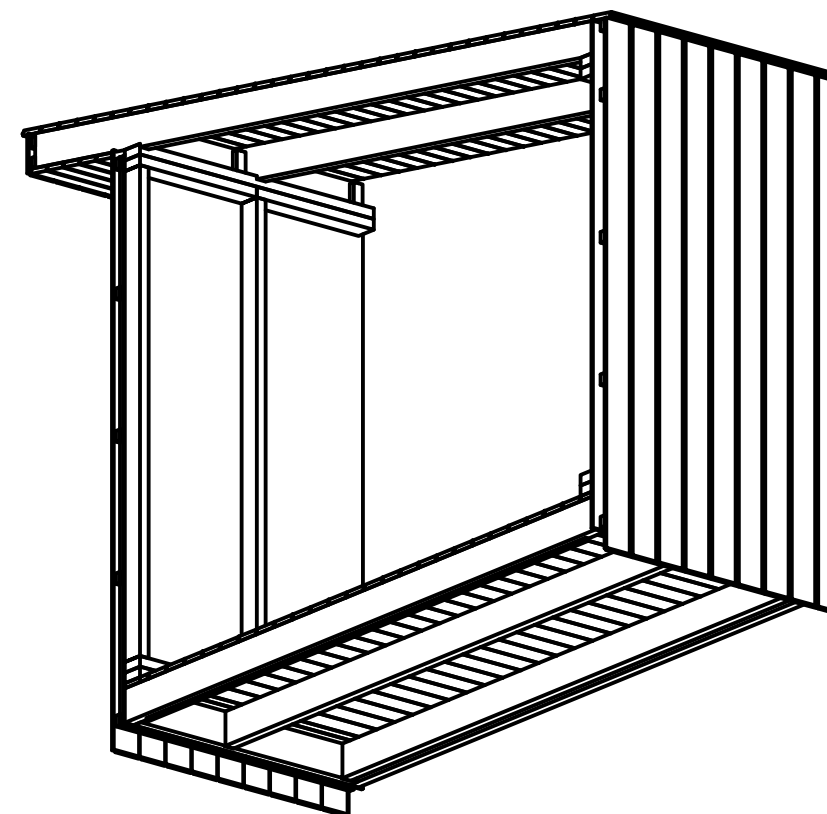

LANDSHÚS

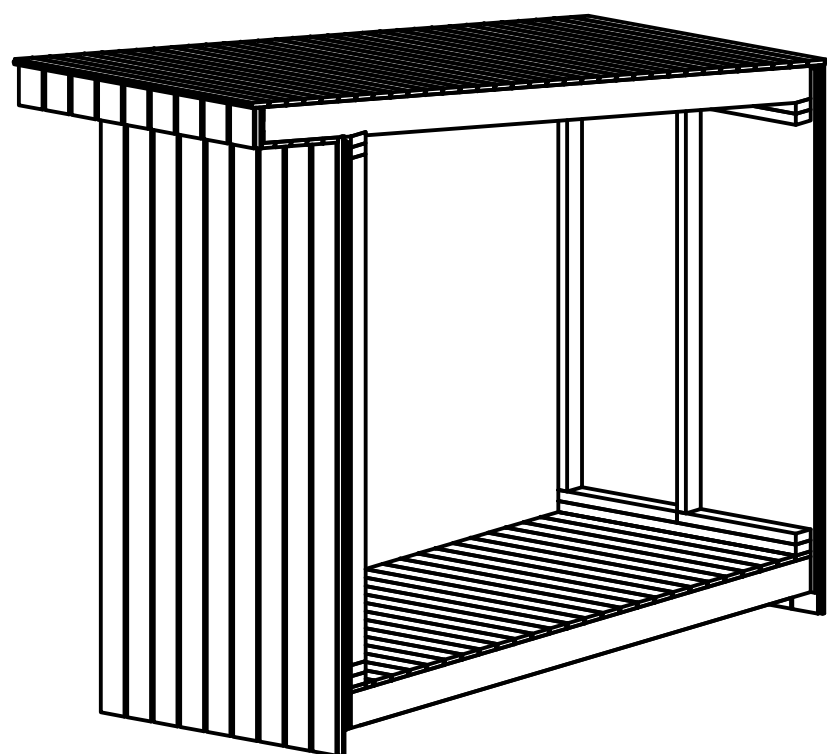


Horft að ofan

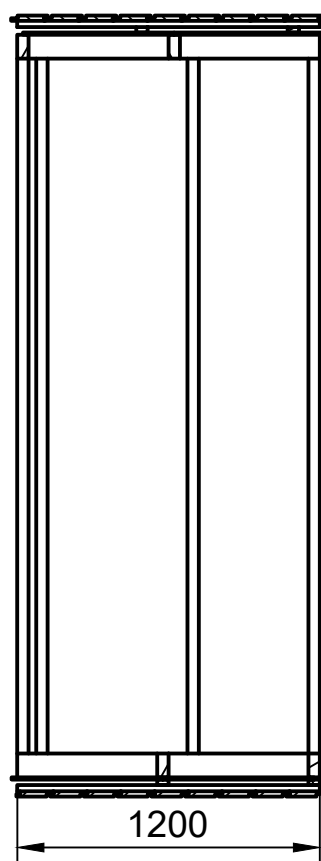




1200

Horft á hlið


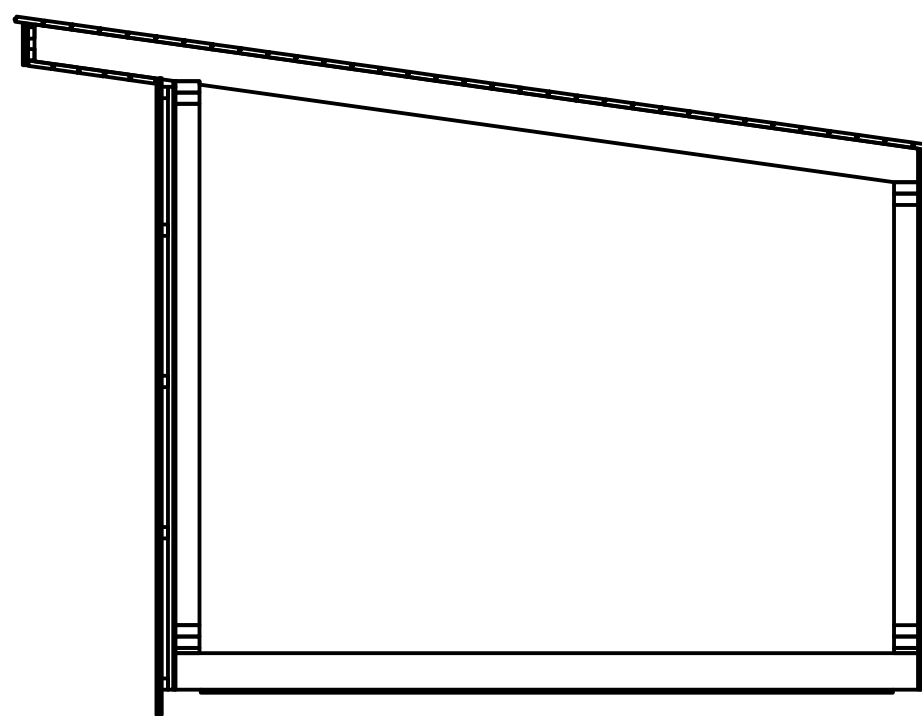




LANDSHÚS

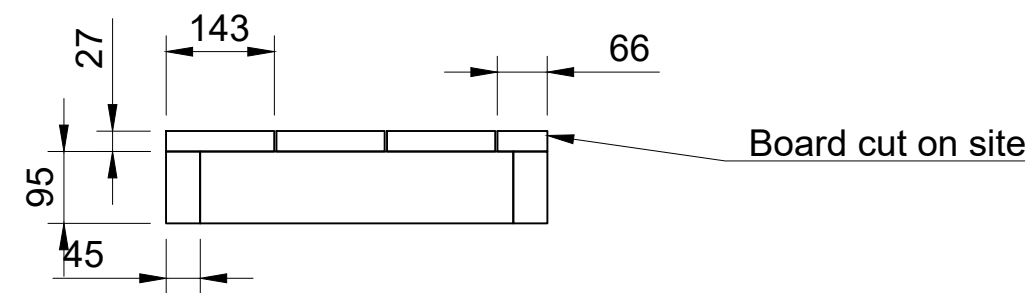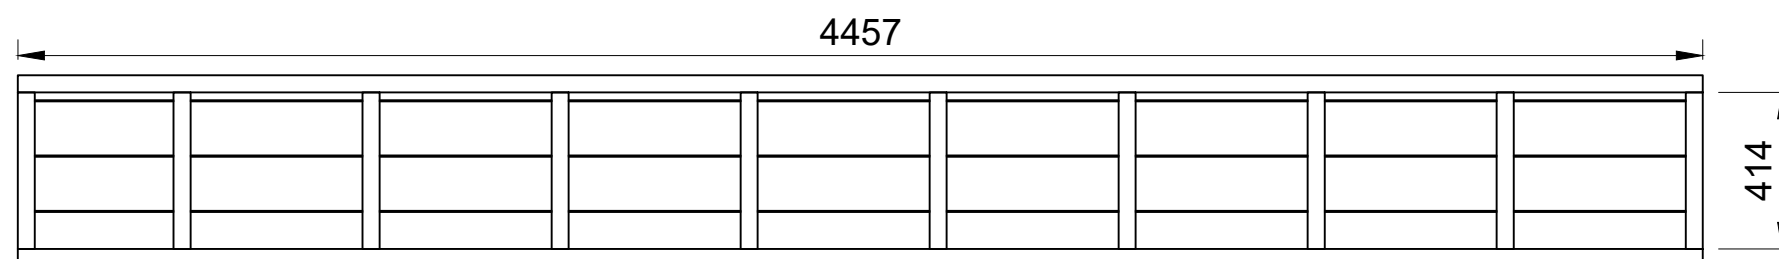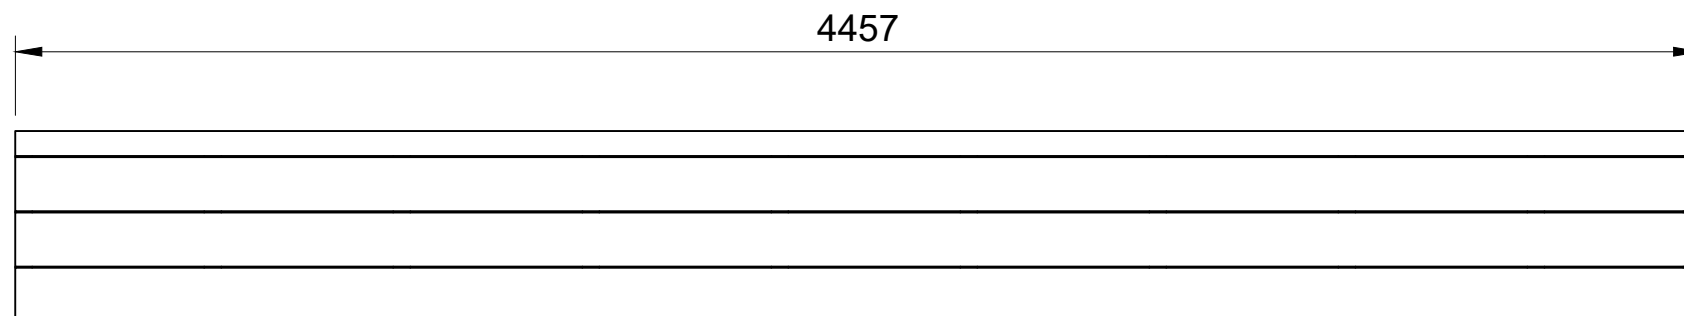


Bill of materials				
	W	H	L	Qty
Larch board	27	143	4457	4
Frame	45	95	4457	2
Frame	45	95	414	10

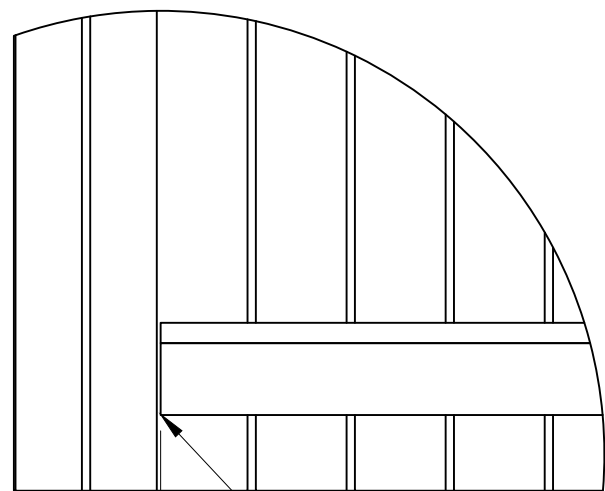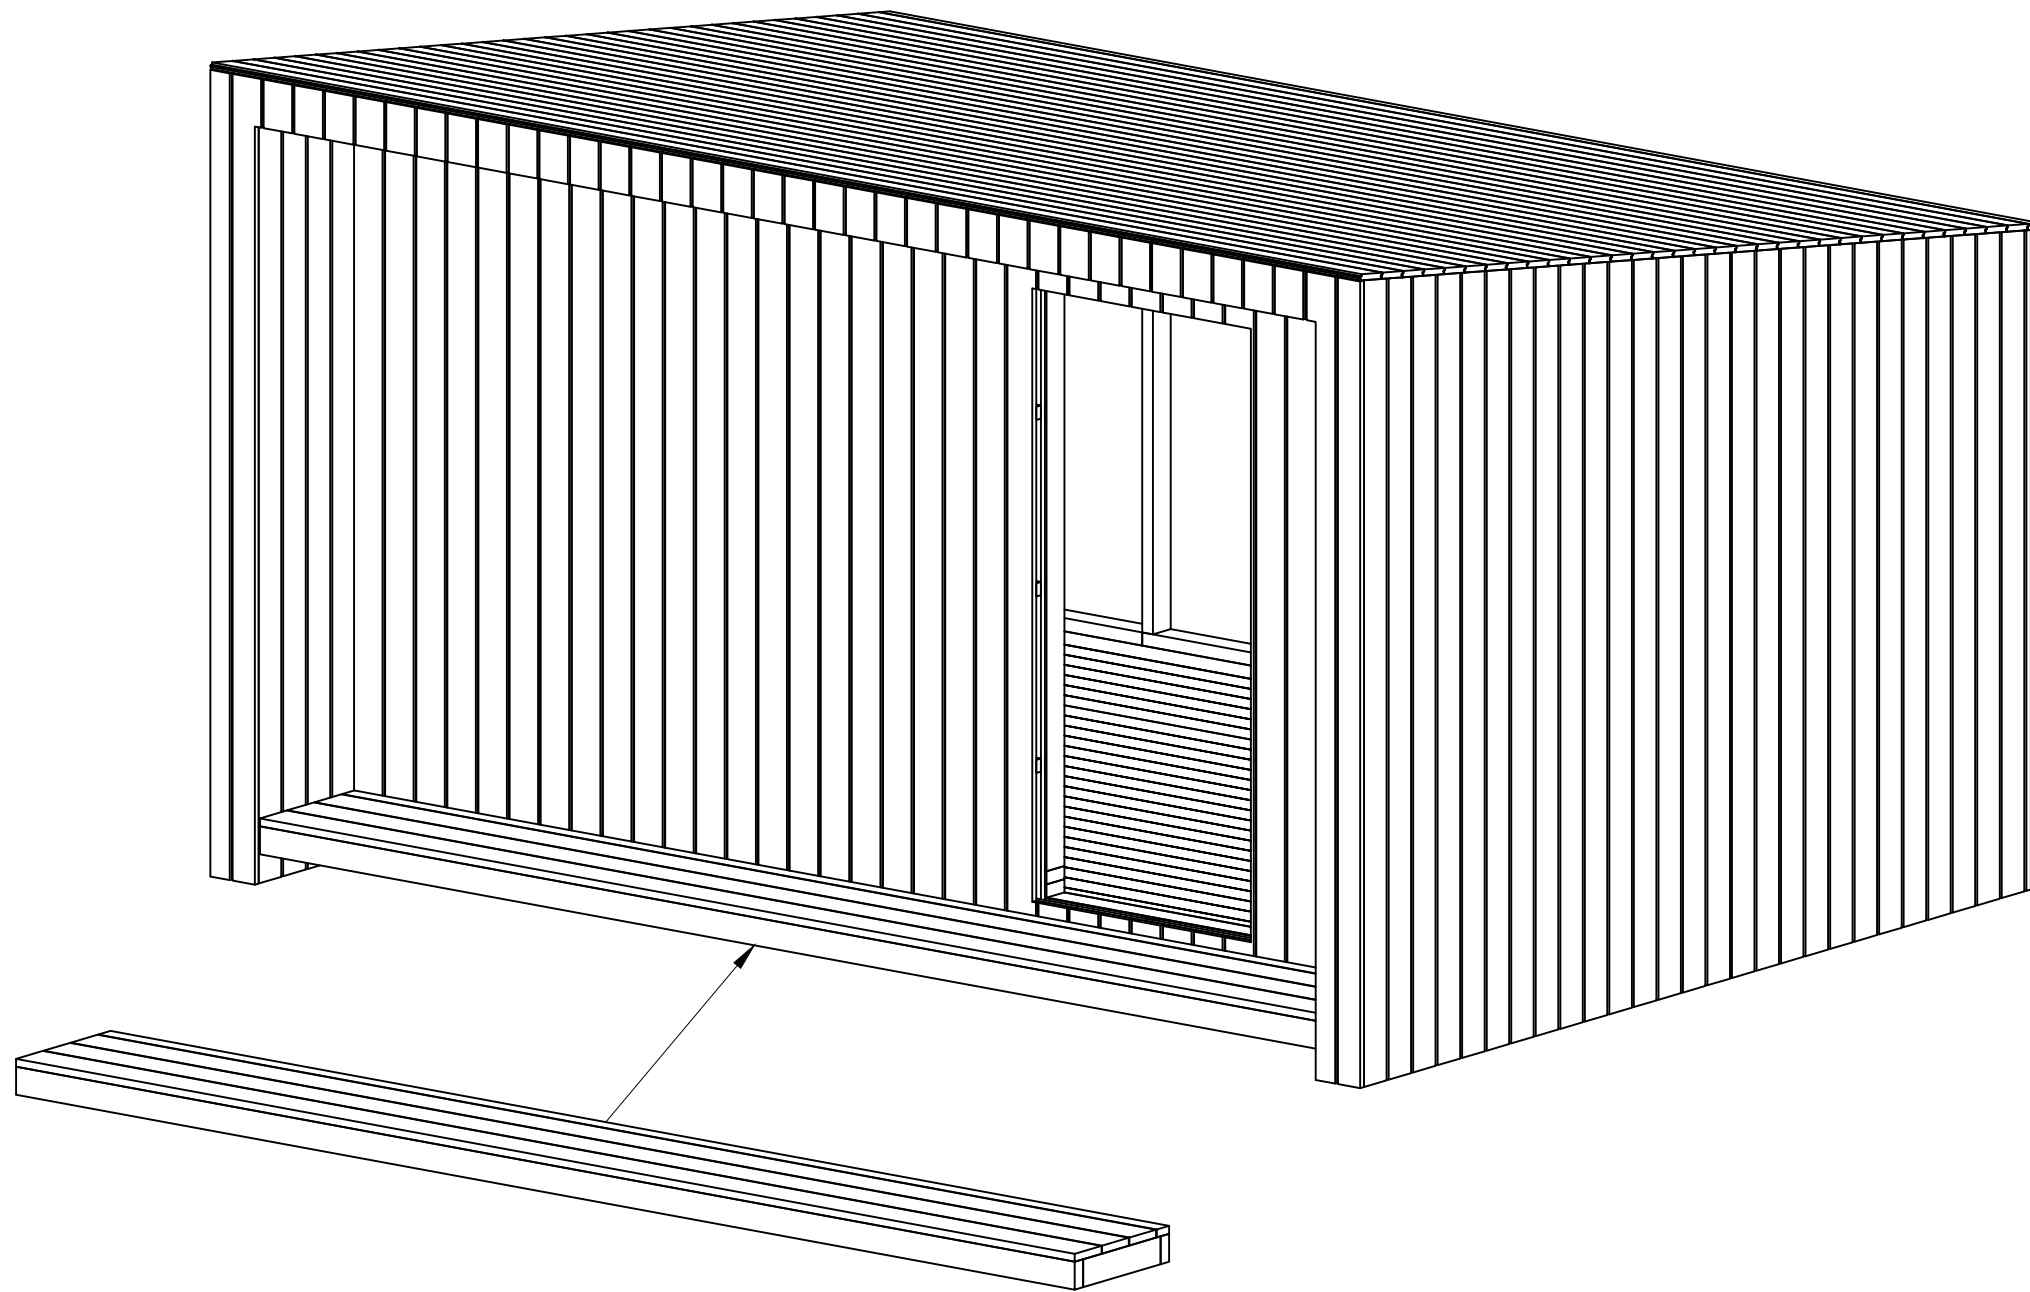

5

5 mm away from the side walls

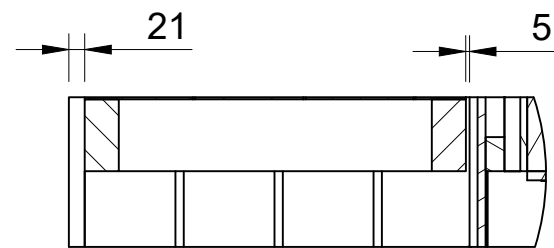

21

5

5 mm away from the front wall cladding



LANDSHÚS

Klæðningar sett

6 Borð í pakka
21x145 mm
2742 mm á hæð

